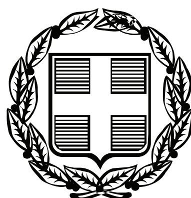


ΕΦΗΜΕΡΙΣ ΤΗΣ ΚΥΒΕΡΝΗΣΕΩΣ

ΤΗΣ ΕΛΛΗΝΙΚΗΣ ΔΗΜΟΚΡΑΤΙΑΣ

ΤΕΥΧΟΣ ΑΝΑΓΚΑΣΤΙΚΩΝ ΑΠΑΛΛΟΤΡΙΩΣΕΩΝ ΚΑΙ ΠΟΛΕΟΔΟΜΙΚΩΝ ΘΕΜΑΤΩΝ **Αρ. Φύλλου 70**

23 Φεβρουαρίου 2009

ΠΕΡΙΕΧΟΜΕΝΑ

ΑΠΟΦΑΣΕΙΣ

ΑΝΑΚΟΙΝΩΣΕΙΣ

ΑΠΟΦΑΣΕΙΣ

Αριθμ. 790 (1)

Λήψη μέτρων προστασίας πηγής «Μάνα» του Δήμου Πορταριάς Νομού Μαγνησίας.

Ο ΝΟΜΑΡΧΗΣ ΜΑΓΝΗΣΙΑΣ

Έχοντας υπόψη:

1. Το άρθρο 11 του ν. 1739/1987 (ΦΕΚ 201 Α΄/20.11.1987) «Διαχείριση των υδατικών πόρων και άλλες διατάξεις».

2. Το άρθρο 7 του ν. 3199/2003 (ΦΕΚ 280 Α΄/9.12.2003) «Προστασία και διαχείριση των υδάτων - Εναρμόνιση με την οδηγία 2000/60/ΕΚ του Ευρωπαϊκού Κοινοβουλίου και του Συμβουλίου της 23ης Οκτωβρίου 2000».

3. Την υπ' αριθμ. 2011/9.6.2003 απόφαση Γενικού Γραμματέα Περιφέρειας Θεσσαλίας περί έγκρισης περιβαλλοντικών όρων του έργου «Εξωτερικά έργα υδροδότησης Δήμου Πορταριάς Νομού Μαγνησίας».

4. Την υπ' αριθμ. 104883/4.6.2008 κοινή απόφαση Υπουργών Περιβάλλοντος, Χωροταξίας και Δημοσίων Έργων, Εσωτερικών και Αγροτικής Ανάπτυξης και Τροφίμων, περί ανανέωσης και τροποποίησης των περιβαλλοντικών όρων των έργων Ύδρευσης μείζονος περιοχής Βόλου.

5. Την από Νοέμβριο 2006 Υδρεολογική μελέτη και μέτρα προστασίας του καρστικού υδροφόρου συστήματος της πηγής Μάνα Πορταριάς Πηλίου, που εκπονήθηκε από το Ι.Γ.Μ.Ε. Τομέα Υδατικών Πόρων και Περιβάλλοντος Δ/νση Υδρογεωλογίας.

6. Την υπ' αριθμ. 90/2008 απόφαση του Δημοτικού Συμβουλίου Πορταριάς.

7. Την υπ' αριθμ. 10/2009 απόφαση του Νομαρχιακού Συμβουλίου Μαγνησίας περί αναστολής έκδοσης οικοδομικών αδειών και λοιπών μέτρων για την προστασία της πηγής «Μάνα» του Δήμου Πορταριάς, αποφασίζουμε:

Την αναστολή έκδοσης οικοδομικών αδειών για ένα έτος στην περιοχή της πηγής «Μάνα» του Δήμου Πορταριάς, στις ζώνες προστασίας Ι και ΙΙ, όπως οριοθετούνται στην από Νοέμβριο του 2006 μελέτη του Ι.Γ.Μ.Ε και αποτυπώνονται με συντεταγμένες σημείων στο συνημμένο υπόμνημα.


Η ισχύς της απόφασης αυτή αρχίζει από τη δημοσίευσή της στην Εφημερίδα της Κυβερνήσεως.

Η απόφαση αυτή να δημοσιευθεί στην Εφημερίδα της Κυβερνήσεως.

Βόλος, 11 Φεβρουαρίου 2009

Ο Νομάρχης
ΑΠΟΣΤΟΛΟΣ ΠΑΠΑΤΟΛΙΑΣ

ΣΥΝΤΕΤΑΓΜΕΝΕΣ ΚΟΡΥΦΩΝ ΤΗΣ ΠΟΛΥΓΩΝΙΚΗΣ ΓΡΑΜΜΗΣ ΠΟΥ ΟΡΙΟΘΕΤΕΙ ΤΙΣ ΠΡΟΤΕΙΝΟΜΕΝΕΣ ΖΩΝΕΣ ΠΡΟΣΤΑΣΙΑΣ Ι ΚΑΙ ΙΙ. ΓΥΡΩ ΑΠΟ ΤΗ ΠΗΓΗ ΜΑΝΑ

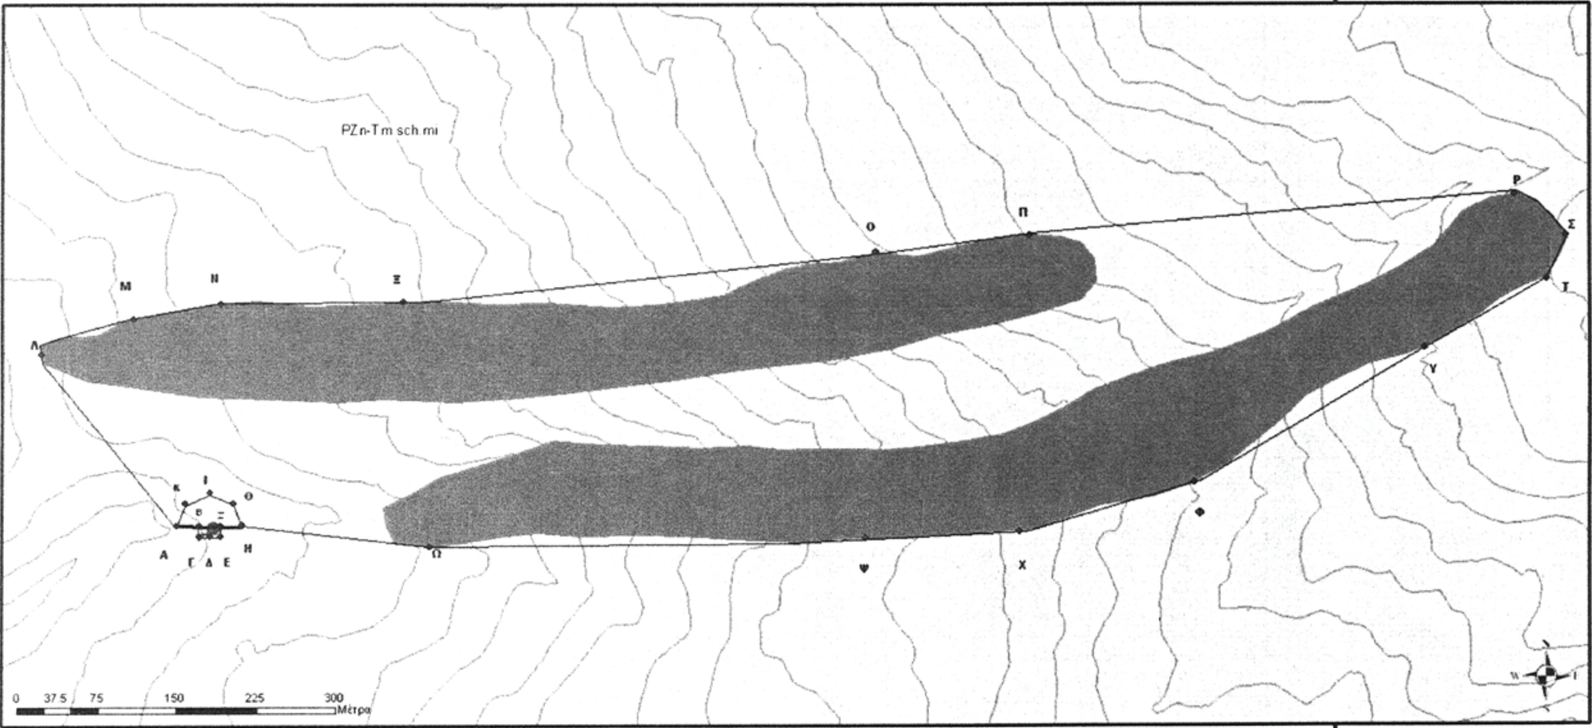

ΣΥΝΤΕΤΑΓΜΕΝΕΣ ΣΗΜΕΙΩΝ ΖΩΝΗΣ ΠΡΟΣΤΑΣΙΑΣ Ι

Name	X	Y
Α	414113.44	4360664.85
Β	414133.67	4360664.78
Γ	414133.69	4360654.32
Δ	414143.88	4360654.31
Ε	414154.14	4360654.23
Ζ	414154.06	4360664.80
Η	414174.10	4360664.89
Θ	414166.03	4360685.31
Ι	414143.93	4360695.41
Κ	414121.39	4360685.11
Α	414113.44	4360664.85

ΣΥΝΤΕΤΑΓΜΕΝΕΣ ΣΗΜΕΙΩΝ ΖΩΝΗΣ ΠΡΟΣΤΑΣΙΑΣ ΙΙ

Name	X	Y
Α	414113.44	4360664.85
Λ	413984.88	4360826.03
Μ	414071.94	4360859.62
Ν	414154.51	4360873.64
Ξ	414324.95	4360875.82
Ο	414769.25	4360921.93
Π	414914.75	4360937.51
Ρ	415371.21	4360974.90
Σ	415420.75	4360936.95
Τ	415402.68	4360896.38
Υ	415287.08	4360831.57
Φ	415069.92	4360704.77
Χ	414905.72	4360658.65
Ψ	414760.21	4360651.80
Ω	414360.80	4360644.01
Η	414174.10	4360664.89
Θ	414166.03	4360686.31
Ι	414143.93	4360696.41
Κ	414121.39	4360686.11
Α	414113.44	4360664.85

ΕΘΝΙΚΟ ΤΥΠΟΓΡΑΦΕΙΟ
Για τεχνικούς λόγους στο σχεδιάγραμμα, έγινε σμίκρυνση, κατά ποσοστό 79%

ΥΠΟΜΝΗΜΑ:

● Πηγή Μάνα ------- Ισουψείς

Το παρόν συνοδεύει την υπ' αριθ. 790/11-2-09 Απόφαση του Νομάρχη Μαγνησίας.

Η Δ/ντρια Χο.Π.Ε.

Μάρα Παιδοπούλου
Πολιτικός μηχανικός με Α' β.

Ο Νομάρχης

Απόστ. Παπατόλιας

ΖΩΝΗ ΠΡΟΣΤΑΣΙΑΣ ΙΙΑ ΠΗΓΗΣ «ΜΑΝΑΣ» ΠΟΡΤΑΡΙΑΣ

ΠΕΡΙΟΧΗ Α:

at point X=414768.2474 Y=4364922.2194 Z= 0.0000
at point X=414709.6899 Y=4364834.3964 Z= 0.0000
at point X=414709.6899 Y=4364790.4866 Z= 0.0000
at point X=414771.9071 Y=4364786.8261 Z= 0.0000
at point X=414819.4856 Y=4364805.1221 Z= 0.0000
at point X=414834.1243 Y=4364860.0119 Z= 0.0000
at point X=414830.4647 Y=4364896.6039 Z= 0.0000
at point X=414804.8469 Y=4364925.8783 Z= 0.0000

ΠΕΡΙΟΧΗ Β :

at point X=414501.8641 Y=4363794.9820 Z= 0.0000
at point X=414435.2813 Y=4363933.5215 Z= 0.0000
at point X=414384.8975 Y=4364000.0932 Z= 0.0000
at point X=414372.3009 Y=4364039.6747 Z= 0.0000
at point X=414419.0875 Y=4364100.8488 Z= 0.0000
at point X=414492.8673 Y=4364082.8564 Z= 0.0000
at point X=414536.0541 Y=4364032.4778 Z= 0.0000
at point X=414536.0541 Y=4363951.5138 Z= 0.0000
at point X=414552.2505 Y=4363890.3415 Z= 0.0000
at point X=414545.0510 Y=4363829.1675 Z= 0.0000
at point X=414539.6539 Y=4363789.5843 Z= 0.0000
at point X=414523.4575 Y=4363780.5897 Z= 0.0000

ΠΕΡΙΟΧΗ Γ :

at point X=414512.4550 Y=4363696.7751 Z= 0.0000
at point X=414512.4550 Y=4363639.1995 Z= 0.0000
at point X=414508.8553 Y=4363581.6256 Z= 0.0000
at point X=414508.8553 Y=4363538.4440 Z= 0.0000
at point X=414525.0516 Y=4363516.8531 Z= 0.0000
at point X=414544.8452 Y=4363515.0539 Z= 0.0000
at point X=414557.4418 Y=4363542.0424 Z= 0.0000
at point X=414568.2385 Y=4363617.6087 Z= 0.0000
at point X=414598.8288 Y=4363662.5896 Z= 0.0000
at point X=414568.2385 Y=4363712.9682 Z= 0.0000
at point X=414537.6483 Y=4363714.7674 Z= 0.0000

ΠΕΡΙΟΧΗ Δ :

at point X=414699.8074 Y=4363874.1483 Z= 0.0000
at point X=414701.6073 Y=4363955.1123 Z= 0.0000
at point X=414800.5803 Y=4363967.7070 Z= 0.0000
at point X=414894.1536 Y=4363974.9039 Z= 0.0000
at point X=414942.7401 Y=4363949.7146 Z= 0.0000
at point X=414966.1334 Y=4363892.1407 Z= 0.0000
at point X=414937.3404 Y=4363852.5575 Z= 0.0000

at point X=414843.7671 Y=4363875.9476 Z= 0.0000
at point X=414735.7974 Y=4363875.9476 Z= 0.0000

ΠΕΡΙΟΧΗ Ε :

at point X=415017.1163 Y=4364278.1910 Z= 0.0000
at point X=414918.2997 Y=4364259.8950 Z= 0.0000
at point X=414907.3206 Y=4364219.6424 Z= 0.0000
at point X=414918.2997 Y=4364194.0286 Z= 0.0000
at point X=415020.7760 Y=4364194.0286 Z= 0.0000
at point X=415108.6111 Y=4364226.9618 Z= 0.0000
at point X=415104.9514 Y=4364252.5756 Z= 0.0000
at point X=415090.3126 Y=4364274.5321 Z= 0.0000

ΠΕΡΙΟΧΗ Ζ :

at point X=414976.8572 Y=4364453.8353 Z= 0.0000
at point X=414867.0641 Y=4364384.3084 Z= 0.0000
at point X=414826.8050 Y=4364318.4420 Z= 0.0000
at point X=414837.7840 Y=4364285.5088 Z= 0.0000
at point X=414914.6400 Y=4364296.4871 Z= 0.0000
at point X=415006.1373 Y=4364358.6946 Z= 0.0000
at point X=415126.9095 Y=4364369.6712 Z= 0.0000
at point X=415244.0246 Y=4364369.6712 Z= 0.0000
at point X=415291.6031 Y=4364417.2416 Z= 0.0000
at point X=415262.3256 Y=4364468.4724 Z= 0.0000
at point X=415126.9095 Y=4364472.1313 Z= 0.0000

ΠΕΡΙΟΧΗ Η :

at point X=414548.3408 Y=4362308.7579 Z= 0.0000
at point X=414308.7943 Y=4362207.4260 Z= 0.0000
at point X=414110.7051 Y=4362078.4590 Z= 0.0000
at point X=413967.8967 Y=4361967.9154 Z= 0.0000
at point X=413963.2915 Y=4361912.6436 Z= 0.0000
at point X=414004.7514 Y=4361898.8261 Z= 0.0000
at point X=414225.8718 Y=4362027.7931 Z= 0.0000
at point X=414391.7141 Y=4362115.3074 Z= 0.0000
at point X=414460.8157 Y=4362115.3074 Z= 0.0000
at point X=414566.7694 Y=4362244.2744 Z= 0.0000

ΠΕΡΙΟΧΗ Θ :

at point X=418134.6853 Y=4364621.2213 Z= 0.0000
at point X=418061.9969 Y=4364618.4261 Z= 0.0000
at point X=418045.2223 Y=4364637.9924 Z= 0.0000
at point X=418028.4476 Y=4364696.6912 Z= 0.0000
at point X=418003.2883 Y=4364735.8254 Z= 0.0000
at point X=417936.1923 Y=4364730.2351 Z= 0.0000
at point X=417852.3217 Y=4364679.9201 Z= 0.0000
at point X=417827.1598 Y=4364598.8582 Z= 0.0000
at point X=417950.1695 Y=4364478.6637 Z= 0.0000
at point X=418061.9969 Y=4364509.4124 Z= 0.0000
at point X=418148.6624 Y=4364542.9546 Z= 0.0000

at point X=418168.2319 Y=4364584.8823 Z= 0.0000

ΠΕΡΙΟΧΗ Ι :

at point X=418847.5787 Y=4364031.4280 Z= 0.0000
at point X=418769.3005 Y=4363989.5002 Z= 0.0000
at point X=418738.5487 Y=4363953.1612 Z= 0.0000
at point X=418738.5487 Y=4363933.5950 Z= 0.0000
at point X=418800.0523 Y=4363925.2094 Z= 0.0000
at point X=418841.9863 Y=4363944.7757 Z= 0.0000
at point X=418872.7406 Y=4363975.5243 Z= 0.0000
at point X=418920.2670 Y=4364020.2472 Z= 0.0000
at point X=418892.3102 Y=4364037.0183 Z= 0.0000

ΠΕΡΙΟΧΗ Κ :

at point X=418833.6015 Y=4363874.8961 Z= 0.0000
at point X=418713.3868 Y=4363810.6053 Z= 0.0000
at point X=418674.2477 Y=4363749.1096 Z= 0.0000
at point X=418615.5391 Y=4363656.8686 Z= 0.0000
at point X=418579.1949 Y=4363598.1681 Z= 0.0000
at point X=418584.7873 Y=4363561.8308 Z= 0.0000
at point X=418635.1086 Y=4363561.8308 Z= 0.0000
at point X=418710.5919 Y=4363665.2542 Z= 0.0000
at point X=418786.0751 Y=4363721.1578 Z= 0.0000
at point X=418847.5787 Y=4363779.8583 Z= 0.0000
at point X=418858.7609 Y=4363844.1475 Z= 0.0000

ΠΕΡΙΟΧΗ Λ :

at point X=418811.2345 Y=4363511.5158 Z= 0.0000
at point X=418758.1183 Y=4363436.0459 Z= 0.0000
at point X=418738.5487 Y=4363399.7069 Z= 0.0000
at point X=418732.9563 Y=4363343.8033 Z= 0.0000
at point X=418749.7310 Y=4363287.8980 Z= 0.0000
at point X=418788.8700 Y=4363304.6691 Z= 0.0000
at point X=418828.0091 Y=4363352.1888 Z= 0.0000
at point X=418844.7838 Y=4363430.4555 Z= 0.0000
at point X=418839.1914 Y=4363486.3592 Z= 0.0000

ΠΕΡΙΟΧΗ Μ :

at point X=419336.8198 Y=4364123.6706 Z= 0.0000
at point X=419306.0681 Y=4364037.0183 Z= 0.0000
at point X=419266.9290 Y=4363989.5002 Z= 0.0000
at point X=419208.2203 Y=4363961.5468 Z= 0.0000
at point X=419155.1015 Y=4363936.3901 Z= 0.0000
at point X=419155.1015 Y=4363900.0528 Z= 0.0000
at point X=419197.0381 Y=4363866.5106 Z= 0.0000
at point X=419266.9290 Y=4363866.5106 Z= 0.0000
at point X=419345.2071 Y=4363919.6190 Z= 0.0000
at point X=419378.7564 Y=4363955.9564 Z= 0.0000
at point X=419375.9589 Y=4364009.0665 Z= 0.0000
at point X=419378.7564 Y=4364084.5381 Z= 0.0000

ΠΕΡΙΟΧΗ Ν :

at point X=419364.7767 Y=4363662.4590 Z= 0.0000
at point X=419331.2300 Y=4363698.7963 Z= 0.0000
at point X=419280.9061 Y=4363698.7963 Z= 0.0000
at point X=419280.9061 Y=4363659.6638 Z= 0.0000
at point X=419303.2731 Y=4363628.9151 Z= 0.0000
at point X=419339.6173 Y=4363606.5537 Z= 0.0000
at point X=419345.2071 Y=4363561.8308 Z= 0.0000
at point X=419373.1640 Y=4363542.2645 Z= 0.0000
at point X=419384.3462 Y=4363539.4693 Z= 0.0000
at point X=419406.7133 Y=4363586.9874 Z= 0.0000
at point X=419398.3260 Y=4363617.7344 Z= 0.0000

ΠΕΡΙΟΧΗ Ξ :

at point X=419473.8092 Y=4363693.2060 Z= 0.0000
at point X=419465.4219 Y=4363642.8911 Z= 0.0000
at point X=419487.7863 Y=4363570.2163 Z= 0.0000
at point X=419524.1305 Y=4363561.8308 Z= 0.0000
at point X=419529.7203 Y=4363606.5537 Z= 0.0000
at point X=419526.9254 Y=4363648.4831 Z= 0.0000

ΠΕΡΙΟΧΗ Ο :

at point X=418696.0209 Y=4362721.9535 Z= 0.0000
at point X=418667.3112 Y=4362643.0141 Z= 0.0000
at point X=418667.3112 Y=4362592.7792 Z= 0.0000
at point X=418667.3112 Y=4362531.7815 Z= 0.0000
at point X=418667.3112 Y=4362485.1352 Z= 0.0000
at point X=418649.3671 Y=4362452.8421 Z= 0.0000
at point X=418638.6016 Y=4362406.1958 Z= 0.0000
at point X=418692.4315 Y=4362391.8444 Z= 0.0000
at point X=418735.4960 Y=4362431.3133 Z= 0.0000
at point X=418735.4960 Y=4362521.0171 Z= 0.0000
at point X=418735.4960 Y=4362639.4254 Z= 0.0000
at point X=418735.4960 Y=4362689.6603 Z= 0.0000

ΠΕΡΙΟΧΗ Π :

at point X=415787.5437 Y=4361608.6495 Z= 0.0000
at point X=415686.1978 Y=4361539.5602 Z= 0.0000
at point X=415644.7352 Y=4361470.4709 Z= 0.0000
at point X=415653.9509 Y=4361382.9565 Z= 0.0000
at point X=415736.8707 Y=4361350.7156 Z= 0.0000
at point X=415838.2166 Y=4361369.1390 Z= 0.0000
at point X=415911.9260 Y=4361465.8650 Z= 0.0000
at point X=415884.2843 Y=4361557.9836 Z= 0.0000

ΠΕΡΙΟΧΗ Ρ :

at point X=416217.4120 Y=4361529.8146 Z= 0.0000
at point X=416185.6469 Y=4361566.3381 Z= 0.0000
at point X=416161.8212 Y=4361580.6308 Z= 0.0000
at point X=416137.9981 Y=4361567.9267 Z= 0.0000

at point X=416136.4092 Y=4361540.9300 Z= 0.0000
at point X=416169.7631 Y=4361490.1139 Z= 0.0000
at point X=416203.1171 Y=4361474.2326 Z= 0.0000
at point X=416231.7069 Y=4361482.1741 Z= 0.0000
at point X=416233.2932 Y=4361501.2293 Z= 0.0000

ΠΕΡΙΟΧΗ Σ :

at point X=416783.2929 Y=4361450.1536 Z= 0.0000
at point X=416509.7960 Y=4361346.6844 Z= 0.0000
at point X=416485.0820 Y=4361323.2274 Z= 0.0000
at point X=416494.6102 Y=4361281.9381 Z= 0.0000
at point X=416607.3780 Y=4361305.7592 Z= 0.0000
at point X=416731.2629 Y=4361348.6355 Z= 0.0000
at point X=416829.7357 Y=4361408.9801 Z= 0.0000
at point X=416828.1468 Y=4361439.1524 Z= 0.0000

ΠΕΡΙΟΧΗ Τ :

at point X=416366.7088 Y=4360891.4289 Z= 0.0000
at point X=416330.1797 Y=4360862.8452 Z= 0.0000
at point X=416320.6489 Y=4360802.5006 Z= 0.0000
at point X=416336.5327 Y=4360769.1511 Z= 0.0000
at point X=416387.3567 Y=4360767.5641 Z= 0.0000
at point X=416411.1799 Y=4360788.2079 Z= 0.0000
at point X=416422.2996 Y=4360851.7281 Z= 0.0000
at point X=416411.1799 Y=4360878.7248 Z= 0.0000

ΠΕΡΙΟΧΗ Υ :

at point X=416354.1409 Y=4360425.5656 Z= 0.0000
at point X=416315.7572 Y=4360399.9796 Z= 0.0000
at point X=416357.3395 Y=4360358.4029 Z= 0.0000
at point X=416424.5136 Y=4360390.3842 Z= 0.0000
at point X=416424.5136 Y=4360425.5656 Z= 0.0000

ΠΕΡΙΟΧΗ Φ :

at point X=416713.7927 Y=4360848.4089 Z= 0.0000
at point X=416685.2029 Y=4360827.7634 Z= 0.0000
at point X=416678.8499 Y=4360767.4188 Z= 0.0000
at point X=416729.6739 Y=4360757.8903 Z= 0.0000
at point X=416774.1476 Y=4360780.1228 Z= 0.0000
at point X=416775.7339 Y=4360832.5276 Z= 0.0000

ΠΕΡΙΟΧΗ Χ :

at point X=417524.8673 Y=4360639.8445 Z= 0.0000
at point X=417457.6932 Y=4360627.0506 Z= 0.0000
at point X=417496.0795 Y=4360579.0786 Z= 0.0000
at point X=417521.6686 Y=4360531.1050 Z= 0.0000
at point X=417563.2510 Y=4360543.8988 Z= 0.0000
at point X=417576.0456 Y=4360595.0693 Z= 0.0000
at point X=417579.2442 Y=4360639.8445 Z= 0.0000

ΠΕΡΙΟΧΗ Ψ :

at point X=418132.6197 Y=4360850.9248 Z= 0.0000
at point X=418129.4210 Y=4360822.1420 Z= 0.0000
at point X=418148.6129 Y=4360780.5653 Z= 0.0000
at point X=418186.9992 Y=4360745.3855 Z= 0.0000
at point X=418180.5993 Y=4360818.9435 Z= 0.0000
at point X=418174.2020 Y=4360847.7264 Z= 0.0000

ΠΕΡΙΟΧΗ Ω :

at point X=418401.3108 Y=4361055.6099 Z= 0.0000
at point X=418346.9339 Y=4361004.4395 Z= 0.0000
at point X=418353.3312 Y=4360959.6643 Z= 0.0000
at point X=418362.9271 Y=4360914.8891 Z= 0.0000
at point X=418410.9067 Y=4360950.0689 Z= 0.0000
at point X=418423.7013 Y=4360998.0426 Z= 0.0000
at point X=418423.7013 Y=4361033.2223 Z= 0.0000



ΖΩΝΗ ΠΡΟΣΤΑΣΙΑΣ ΙΙΒ ΠΗΓΗΣ «ΜΑΝΑΣ» ΠΟΡΤΑΡΙΑΣ

at point X=416724.1571 Y=4363227.6024 Z= 0.0000
at point X=416657.6316 Y=4363153.6949 Z= 0.0000
at point X=416657.6316 Y=4362987.4060 Z= 0.0000
at point X=416557.8433 Y=4362858.0701 Z= 0.0000
at point X=416543.0587 Y=4362787.8591 Z= 0.0000
at point X=416550.4510 Y=4362632.6562 Z= 0.0000
at point X=416465.4448 Y=4362569.8348 Z= 0.0000
at point X=416380.4385 Y=4362458.9761 Z= 0.0000
at point X=416509.7960 Y=4362218.7798 Z= 0.0000
at point X=416498.7075 Y=4361930.5445 Z= 0.0000
at point X=416417.3974 Y=4361760.5592 Z= 0.0000
at point X=416384.1347 Y=4361671.8726 Z= 0.0000
at point X=416402.6154 Y=4361509.2785 Z= 0.0000
at point X=416454.3563 Y=4361468.6292 Z= 0.0000
at point X=416509.7960 Y=4361346.6844 Z= 0.0000
at point X=416783.2929 Y=4361450.1536 Z= 0.0000
at point X=416864.6030 Y=4361472.3256 Z= 0.0000
at point X=417027.2206 Y=4361342.9880 Z= 0.0000
at point X=417108.5307 Y=4361342.9880 Z= 0.0000
at point X=417322.8944 Y=4361431.6763 Z= 0.0000
at point X=417359.8533 Y=4361524.0594 Z= 0.0000
at point X=417341.3726 Y=4361749.4732 Z= 0.0000
at point X=417367.2456 Y=4361897.2864 Z= 0.0000
at point X=417441.1634 Y=4362059.8805 Z= 0.0000
at point X=417415.2904 Y=4362152.2636 Z= 0.0000
at point X=417341.3726 Y=4362155.9584 Z= 0.0000
at point X=417219.4100 Y=4362052.4909 Z= 0.0000
at point X=417167.6665 Y=4362048.7945 Z= 0.0000
at point X=417101.1410 Y=4362285.2960 Z= 0.0000
at point X=417108.5307 Y=4362455.2797 Z= 0.0000
at point X=417197.2331 Y=4362584.6157 Z= 0.0000
at point X=417208.3215 Y=4362665.9127 Z= 0.0000
at point X=417156.5780 Y=4362717.6481 Z= 0.0000
at point X=417141.7960 Y=4362806.3347 Z= 0.0000
at point X=417090.0525 Y=4362817.4207 Z= 0.0000
at point X=417023.5270 Y=4362647.4371 Z= 0.0000
at point X=416938.5208 Y=4362621.5702 Z= 0.0000
at point X=416853.5145 Y=4362680.6952 Z= 0.0000
at point X=416812.8595 Y=4362883.9369 Z= 0.0000
at point X=416783.2929 Y=4363061.3118 Z= 0.0000
at point X=416761.1160 Y=4363157.3913 Z= 0.0000

Αριθμ. 470 (2)

Χαρακτηρισμός της οδού που συνδέει το Δ.Δ. Κρηνίτσας με το Δ.Δ Ζηλευτής του Δήμου Παληοκάστρου, ως Κύριας Δημοτικής Οδού.

Ο ΝΟΜΑΡΧΗΣ ΤΡΙΚΑΛΩΝ

Έχοντας υπόψη:

1. Τις διατάξεις των άρθρων 3 και 70 του ν.δ/τος της 17.7.1923 (ΦΕΚ 228 Α΄) «περί σχεδίων πόλεων κ.λπ.» όπως τροποποιήθηκαν και συμπληρώθηκαν μεταγενέστερα.

2. Τις διατάξεις του άρθρου 29 του ν. 2831/2000 (Φ.Ε.Κ. 140 Α΄) «περί τροποποίησης του Γενικού Οικοδομικού Κανονισμού (ν. 1577/1985) και άλλων διατάξεων».

3. Τις διατάξεις του άρθρου 29 παρ. 1, 4, 5 του ν. 3044/2000 (Φ.Ε.Κ. 197 Δ΄/27.8.2002) «περί Μεταφοράς Συντελεστή Δόμησης και ρυθμίσεις άλλων θεμάτων».

4. Τις διατάξεις του άρθρου 5 του ν. 3200/55 «περί διοικητικής αποκεντρώσεως» όπως τροποποιήθηκαν και συμπληρώθηκαν με το ν.δ/γμα 732/1970.

5. Τις διατάξεις του ν. 2218/1994 (ΦΕΚ 90 Α/13.6.1994) «Ίδρυση Νομαρχιακής Αυτοδιοίκησης τροποποίηση διατάξεων για την πρωτοβάθμια αυτοδιοίκηση και την περιφέρεια και άλλες διατάξεις» όπως συμπληρώθηκε με τις διατάξεις του ν. 2240/1994 (ΦΕΚ 153 Α΄/16.9.1994).

6. Το άρθρο 1 του π.δ. 24.5.1985 (ΦΕΚ 270Δ΄/31.5.1985) «Περί όρων και περιορισμών δόμησης εκτός σχεδίου πόλεων και Οικισμών».

7. Την υπ' αριθμ. 176/2008 απόφαση του Δημοτικού Συμβουλίου Δήμου Παληοκάστρου.

8. Την υπ' αριθμ. 5217/21.1.2009 εισήγηση της Δ/νσης Πολ/μίας και Περ/ντος προς το ΣΧΟΠ. Ν. Τρικάλων.

9. Την υπ' αριθμ. 4η/πρ. 1ο/28.1.2009 θετική γνωμοδότηση του ΣΧΟΠ.

Και επειδή

Η υπ' όψη Οδός που συνδέει το Δ.Δ. Κρηνίτσας με το Δ.Δ. Ζηλευτής, όπως φαίνεται με κίτρινο χρώμα στο σχετικό απόσπασμα του χάρτη της ΓΥΣ πληροί τις προϋποθέσεις χαρακτηρισμού ως Κύριας, αποφασίζουμε:


Χαρακτηρίζεται ως Κύρια Δημοτική Οδός η οδός που συνδέει το Δ.Δ Κρηνίτσας με το Δ.Δ Ζηλευτής του Δήμου Παληοκάστρου, όπως φαίνεται στο συνημμένο σχεδιάγραμμα σε κλίμακα 1:5000, το οποίο αποτελεί αναπόσπαστο μέρος της απόφασης αυτής.

Από τις διατάξεις της απόφασης αυτής, δεν προκαλείται δαπάνη σε βάρος του προϋπολογισμού του Δήμου Παληοκάστρου.

Η απόφαση αυτή να δημοσιευθεί στην Εφημερίδα της Κυβερνήσεως.

Τρίκαλα, 9 Φεβρουαρίου 2009

Ο Νομάρχης
ΗΛΙΑΣ ΒΛΑΧΟΓΙΑΝΝΗΣ

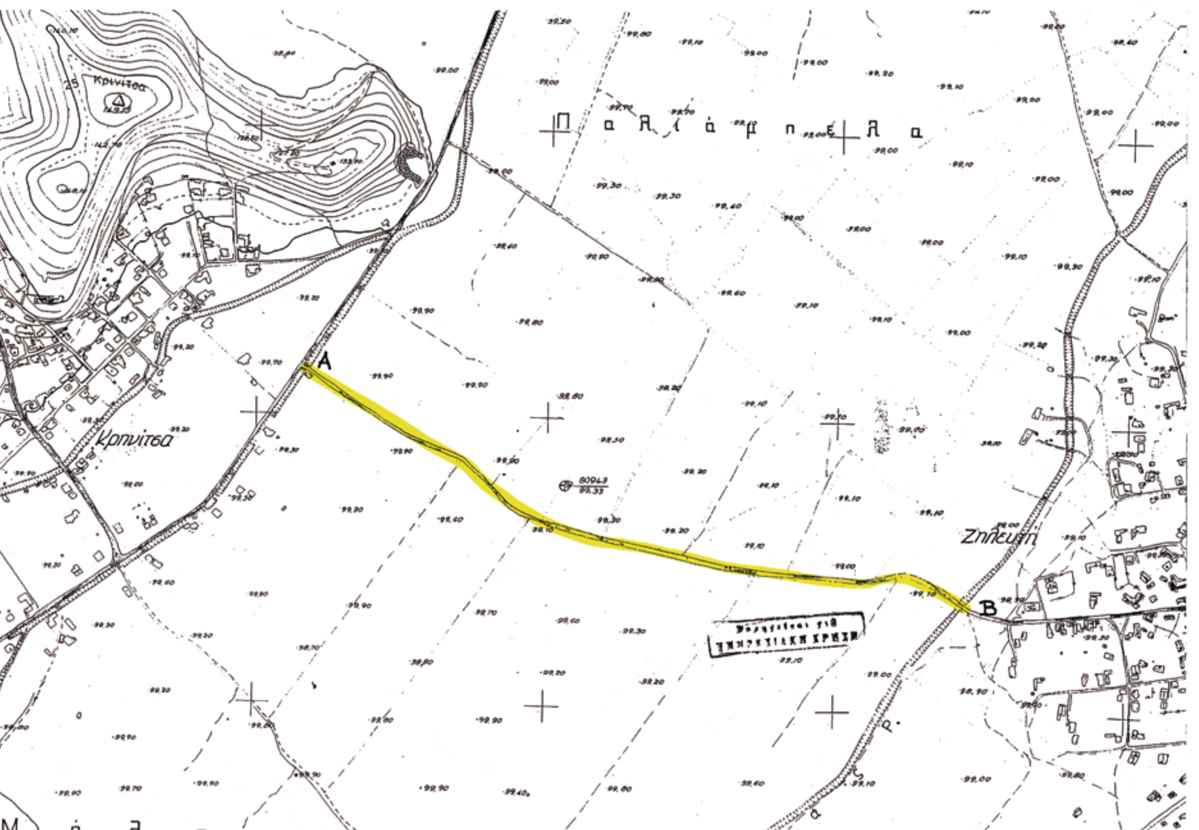

ΕΛΛΗΝΙΚΗ ΔΗΜΟΚΡΑΤΙΑ
Ν.Α. ΤΡΙΚΑΛΩΝ
ΔΗΜΟΣ ΠΑΛΑΙΟΚΑΣΤΡΟΥ

ΑΝΑΓΝΩΡΙΣΗ ΤΟΥ ΔΡΟΜΟΥ ΚΡΗΝΙΤΣΑΣ–ΖΗΛΕΥΤΗΣ
ΩΣ ΚΥΡΙΟ & ΜΟΝΑΔΙΚΟ ΔΗΜΟΤΙΚΟ ΔΡΟΜΟ
ΚΛΙΜΑΚΑ 1 : 5000

ΥΠΟΜΝΗΜΑ

═══ Α–Β ΟΔΟΣ ΚΡΗΝΙΤΣΑΣ–ΖΗΛΕΥΤΗΣ

ΒΕΒΑΙΩΣΗ ΔΗΜΑΡΧΟΥ

Βεβαιουται ως κυρια & μοναδικη δημοτικη οδος Α–Β, ΚΡΗΝΙΤΣΑ–ΖΗΛΕΥΤΗ, οπως εμφαινεται, συμφωνα με την υπ αρ 176/13–11–2008, αποφαση του Δημ. Συμβουλιου του Δημου Παλαιοκαστρου.

Ο ΔΗΜΑΡΧΟΣ

ΣΤΟΥΡΝΑΡΑΣ ΓΕΩΡΓΙΟΣ

ΤΟ Σ.Χ.Ο.Π

Η ΓΡΑΜΜΑΤΕΑΣ
ΜΑΚΚΑ ΕΛΕΝΗ
ΔΙΟΙ/ΚΟΣ με Α'Β

Ο ΣΥΝΤΑΞΑΣ
Τρικαλα 12–12–2008
ΜΙΓΚΑΣ Ν. ΔΗΜΗΤΡΙΟΣ
ΑΡΧΙΤΕΚΤΩΝ ΜΗΧΑΝΙΚΟΣ
ΜΙΓΚΑΣ ΔΗΜ. αρχιτεκτων

ΕΛΕΓΘΗΚΕ
ΕΥΑΓΓ. ΜΑΗ–ΤΑΛΛΑΡΟΥ
ΑΡΧΙΤΕΚΤΩΝ ΜΗΧΑΝΙΚΟΣ με Α'Β.

ΘΕΩΡΗΘΗΚΕ
Ο Διευθ.
ΑΝ. ΤΑΣΙΟΥ

ΤΡΙΚΑΛΑ 12/2/2009
ΕΓΚΡΙΝΕΤΑΙ
Ο ΝΟΜΑΡΧΗΣ
ΗΛΙΑΣ ΒΛΑΧΟΓΙΑΝΝΗΣ

ΕΘΝΙΚΟ ΤΥΠΟΓΡΑΦΕΙΟ
Για τεχνικούς λόγους στο σχεδιάγραμμα, έγινε σμίκρυνση, κατά ποσοστό 38%

ΑΝΑΚΟΙΝΩΣΕΙΣ

(3)

Πρόσκληση ιδιοκτητών επικίνδυνης οικοδομής που βρίσκεται στην Καβάλα επί της οδού Πάροδος Καραϊσκάκη (απέναντι από το 4ο Γυμνάσιο Καβάλας).

Καλούνται οι ιδιοκτήτες παλαιάς διώροφης εγκαταλελειμμένης οικίας που βρίσκεται επί της οδού Πάροδος Καραϊσκάκη, απέναντι από το 4ο Γυμνάσιο Καβάλας, στην Καβάλα, να λάβουν γνώση της υπ' αριθμ. 2/2009 έκθεσης επικίνδυνου που συντάχθηκε για το παραπάνω κτίσμα από τη Δ/νση Πολεοδομίας Καβάλας και απεστάλη προς το Δήμο Καβάλας με το υπ' αριθμ. 12894/9.2.2009 έγγραφο Δ/νσης Πολεοδομίας Καβάλας.

Ο Προϊστάμενος Διεύθυνσης

ΑΝ. ΒΟΓΙΑΤΖΗΣ



ΑΠΟ ΤΟ ΕΘΝΙΚΟ ΤΥΠΟΓΡΑΦΕΙΟ
ΚΑΠΟΔΙΣΤΡΙΟΥ 34 * ΑΘΗΝΑ 104 32 * ΤΗΛ. 210 52 79 000 * FAX 210 52 21 004
ΗΛΕΚΤΡΟΝΙΚΗ ΔΙΕΥΘΥΝΣΗ: http://www.et.gr – e-mail: webmaster.et@et.gr